
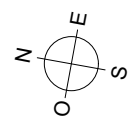


Planta 1 y 3

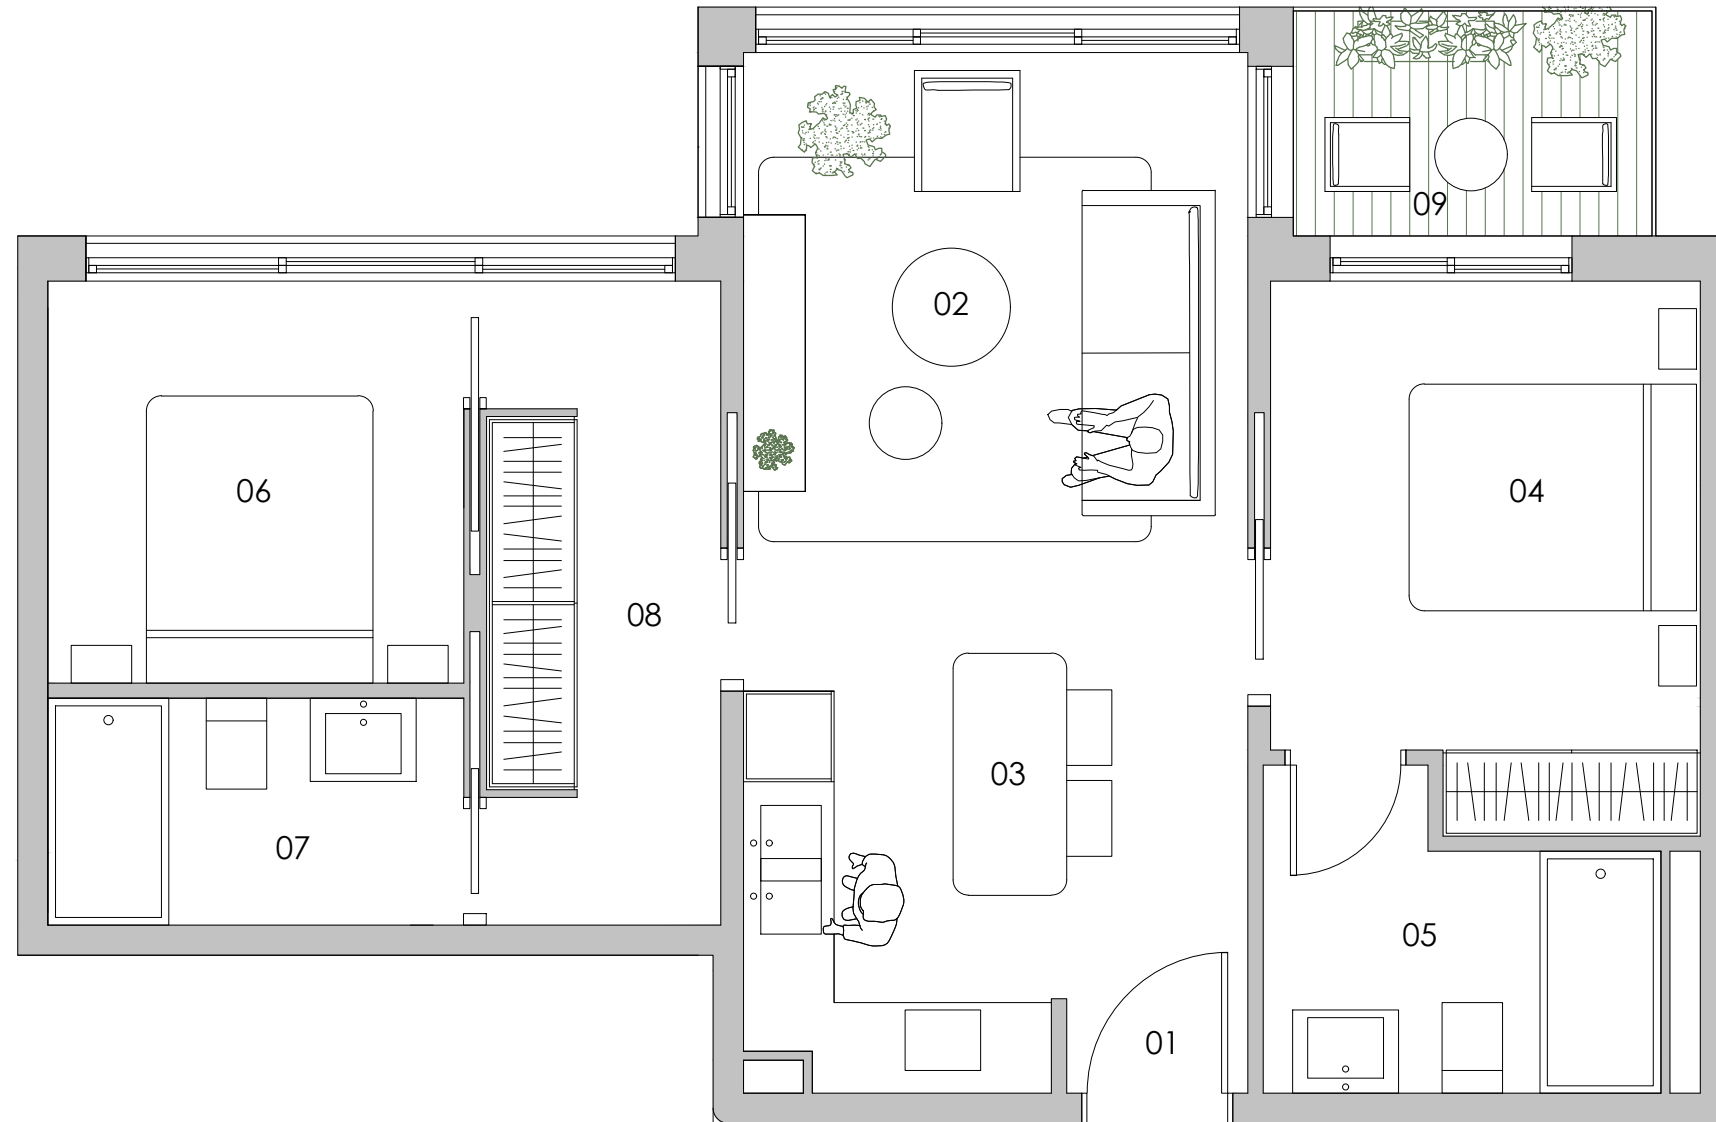

||||| I I I I 1/50 A3

Habitatge D - Habitatge N

Superfície útil = 56m²
 Superfície terrassa = 3.52m²
 Superfície construïda = 67.34m²
 Superfície C. + espais comuns interiors = 88.1m²

01 vestíbul - 0.75m²
 02 sala d'estar - 13.20 m²
 03 cuina/menjador - 9.34m²

04 habitació suite 1 - 9.70m²
 05 bany suite 1 - 4.83m²
 06 habitació suite 2 - 7.30m²

07 bany suite 2 - 4.12m²
 08 vestidor - 6.76m²
 09 terrassa - 3.52m²



ESPAI HUMÀ
 SABADELL

*Aquest document no té valor contractual. Els mobles, armaris encastats i elements decoratius no estan inclosos en el preu.