
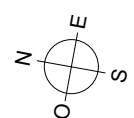


Planta 2 y 4

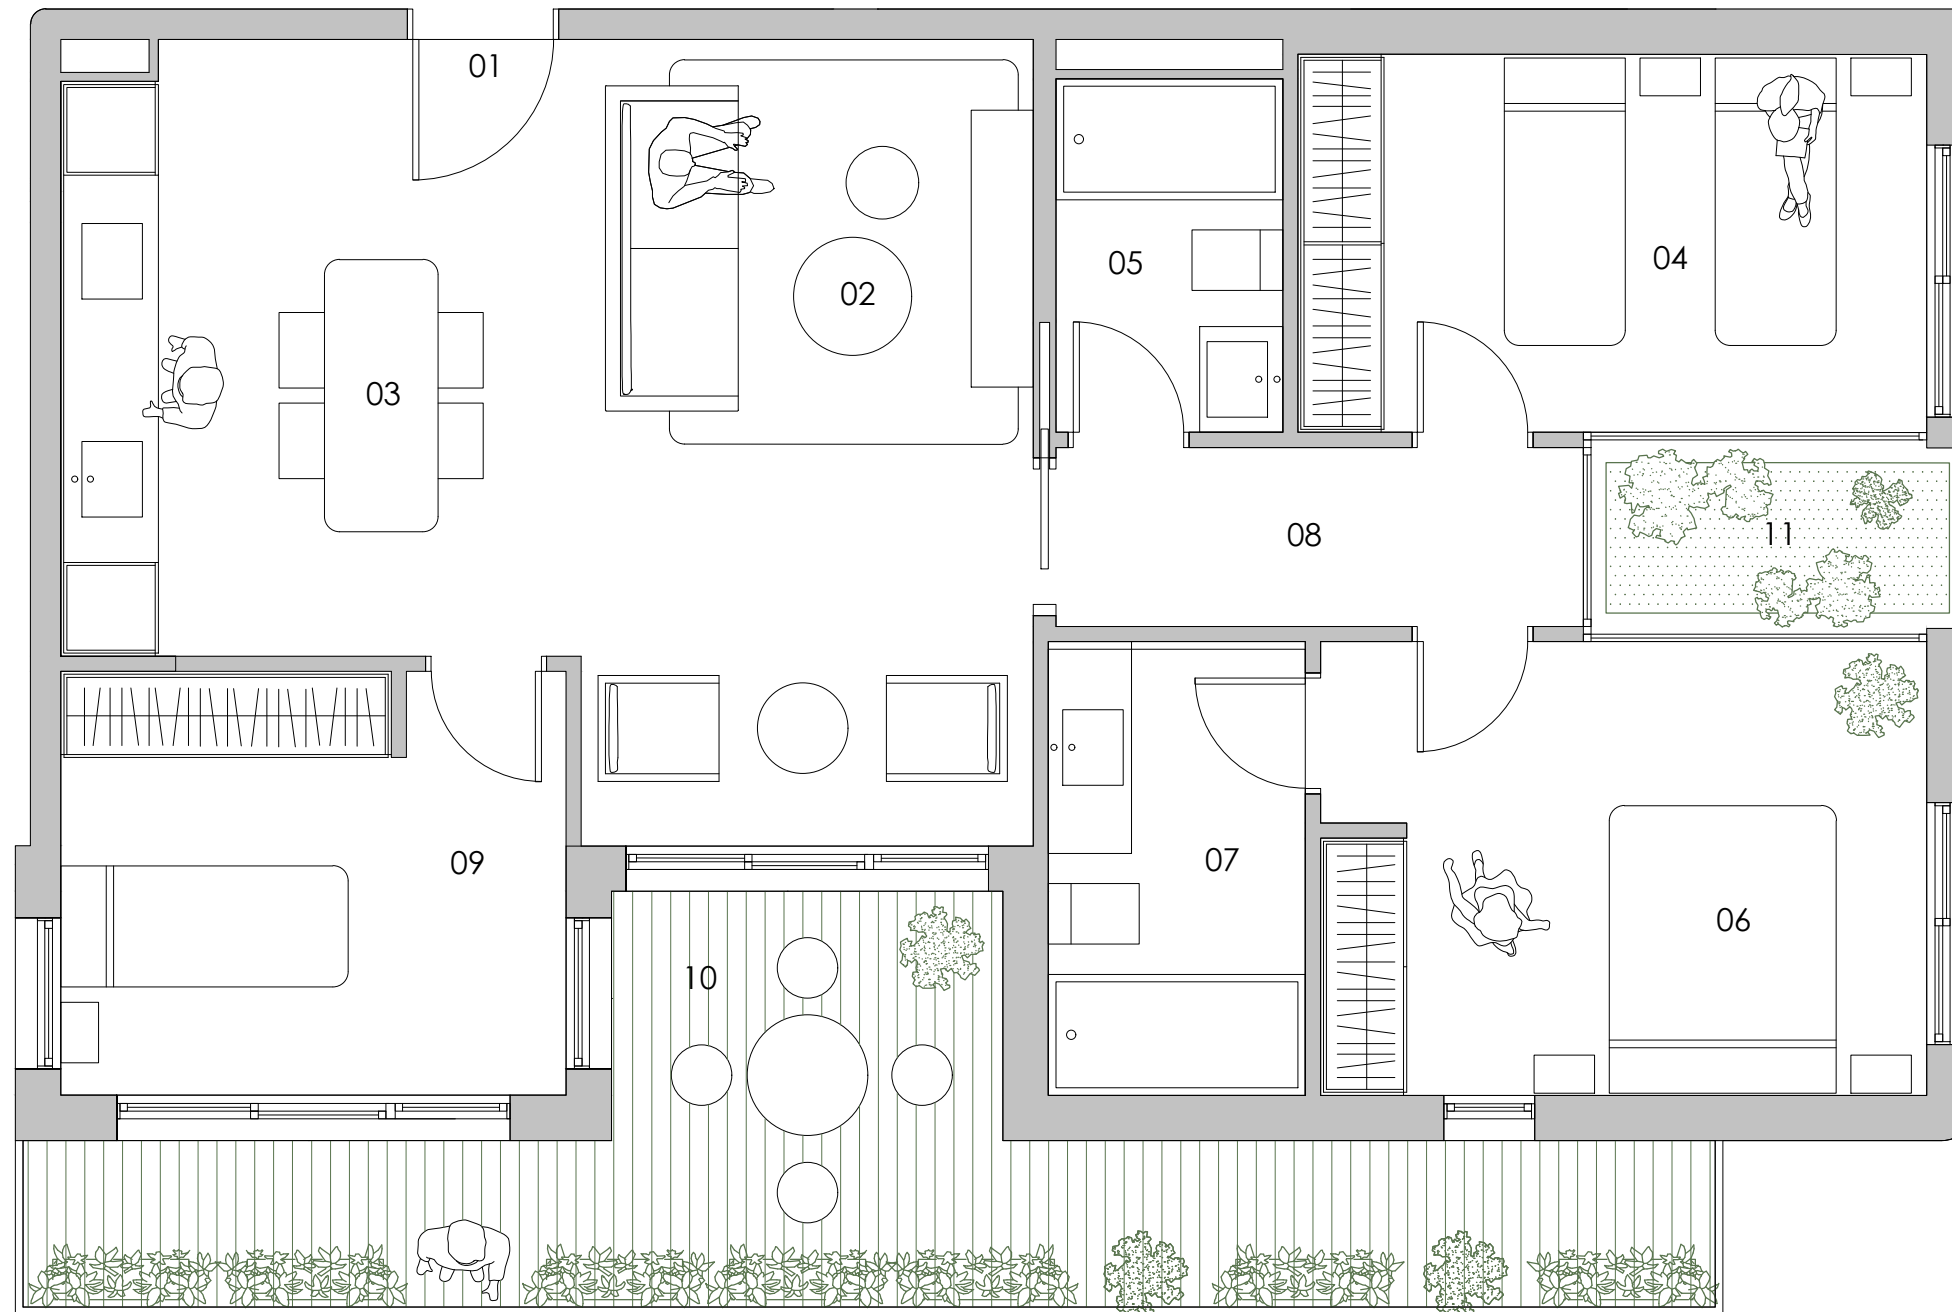

||||| I I I I 1/50 A3

Habitatge K - Habatge U

Superfície útil = 75.10m²
 Superfície terrassa = 20.30m²
 Superfície construïda = 91.85m²
 Superfície C. + espais comuns interiors = 119.69m²

01 vestíbul - 1m²
 02 sala d'estar - 16.16m²
 03 cuina / menjador- 13.56m²
 04 habitació 1 - 10.40m²

05 Bany 1 - 3.50m²
 06 habitació suite - 11.97m²
 07 bany suite - 5.01m²
 08 zona de pas - 4.13m²

09 habitació 2 - 9.37m²
 10 terrassa 1 - 17.21m²
 11 terrassa 2 - 3.09m²



ESPAI HUMÀ
 SABADELL

*Aquest document no té valor contractual. Els mobles, armaris encastats i elements decoratius no estan inclosos en el preu.