
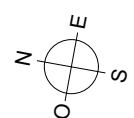


Planta 2 y 4

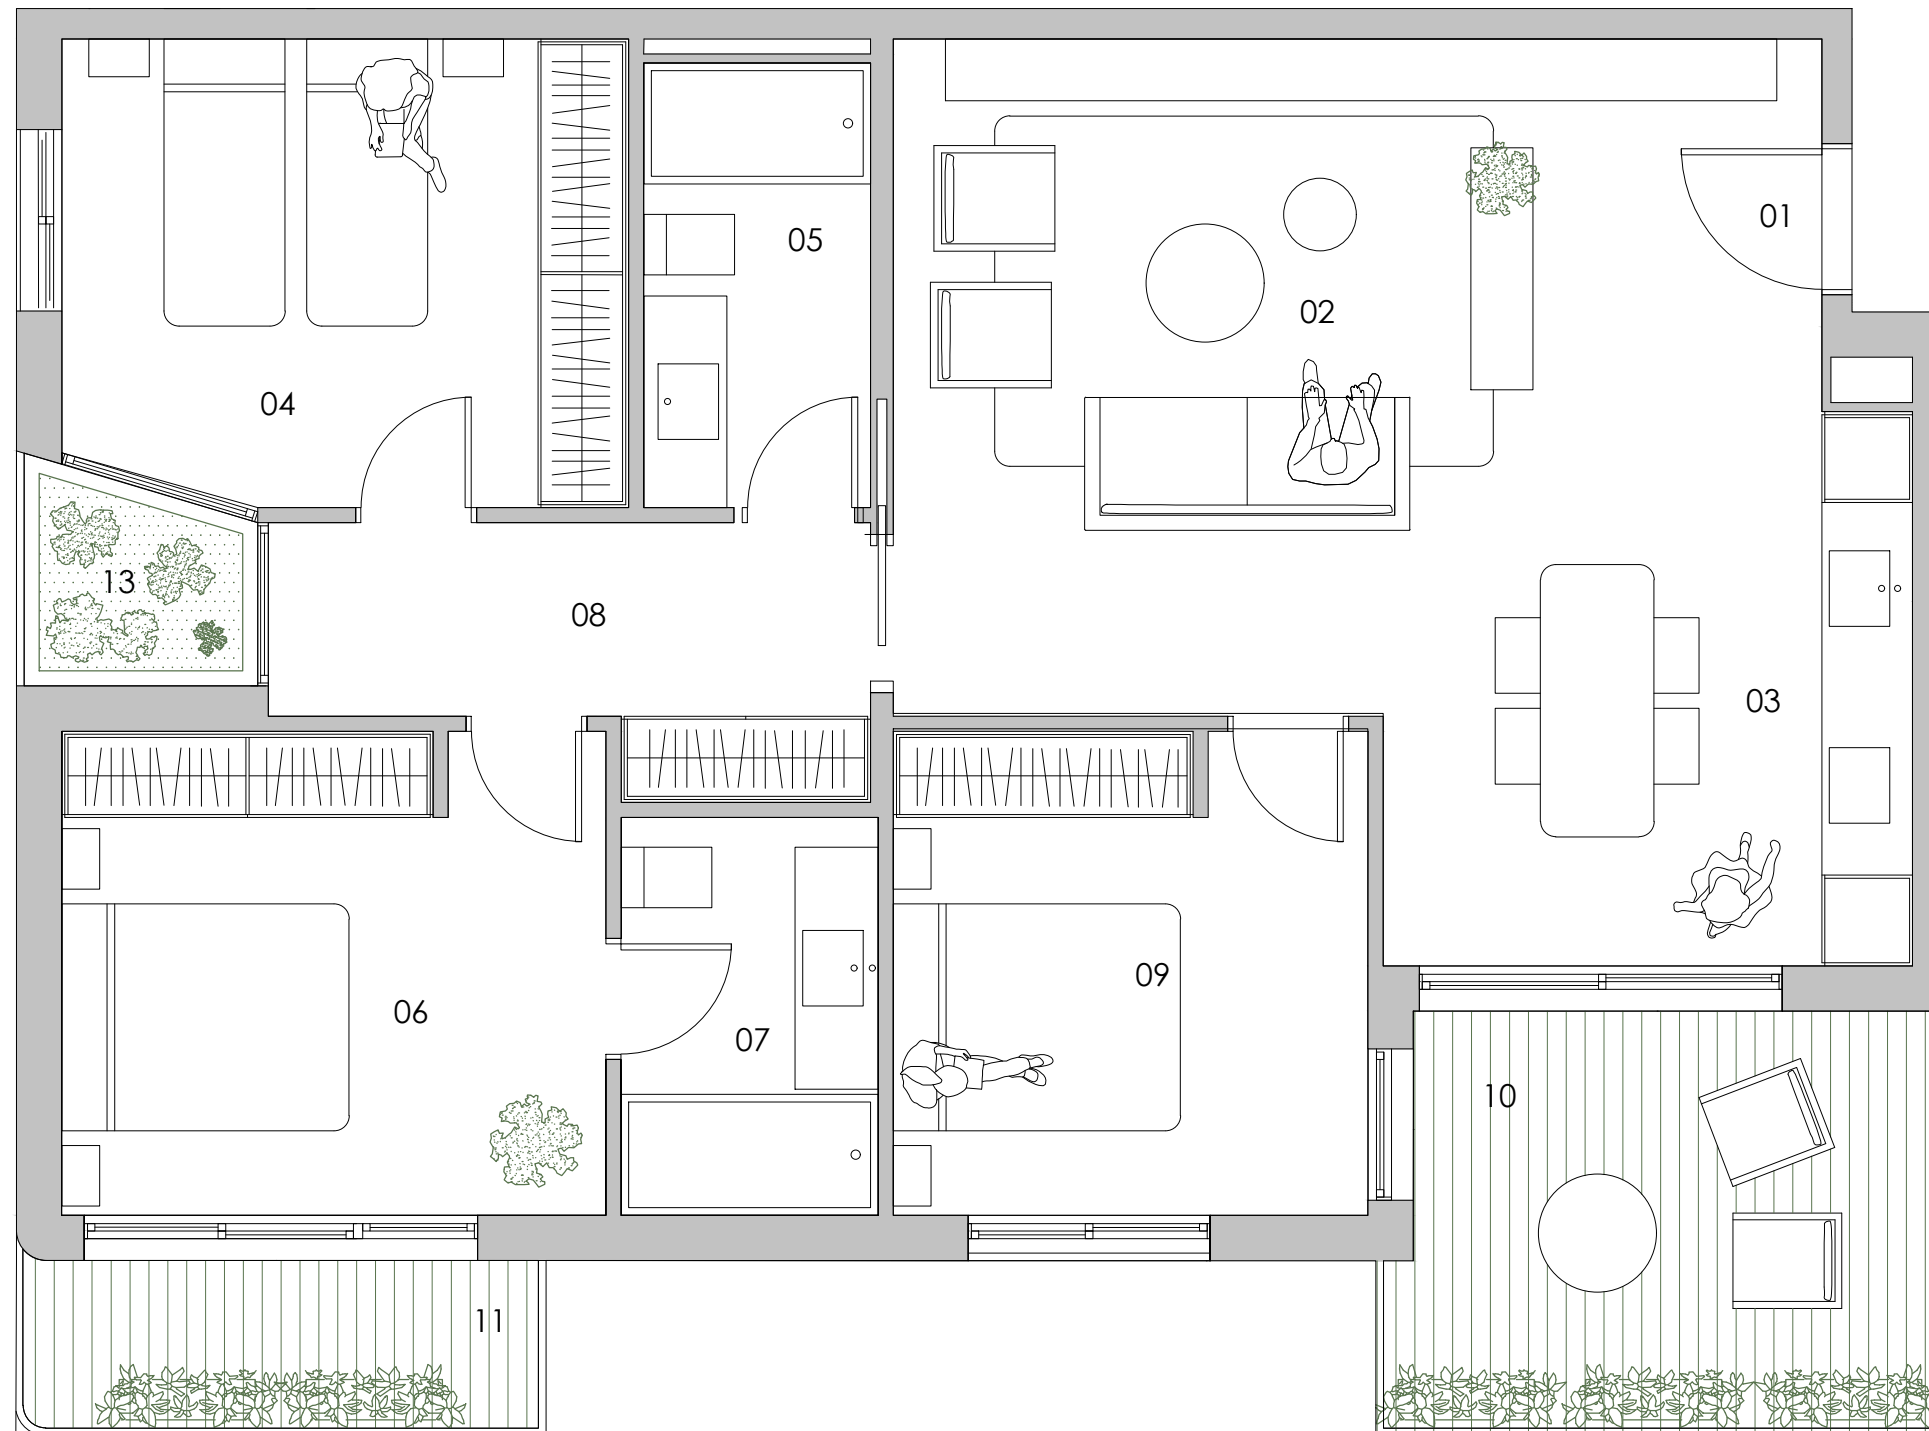

||||| I I I I 1/50 A3

Habitatge L - Habatge V

Superfície útil = 83.25m²
 Superfície terrassa = 15.54m²
 Superfície construïda = 98.52m²
 Superfície C. + espais comuns interiors = 129.38m²

01 vestíbul - 1m²
 02 sala d'estar - 23.41m²
 03 cuina / menjador - 11.11m²
 04 habitació 1 - 11.38m²

05 bany 1 - 4.40m²
 06 habitació suite - 11.35m²
 07 bany suite - 4.47m²
 08 zona de pas - 6.03m²

09 habitació 2 - 10.10m²
 10 terrassa 1 - 9.75m²
 11 terrassa 2 - 3.77m²
 12 terrassa 3 - 2.02m²



ESPAI HUMÀ
 SABADELL

*Aquest document no té valor contractual. Els mobles, armaris encastats i elements decoratius no estan inclosos en el preu.