
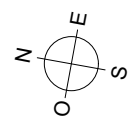


Planta 1 y 3

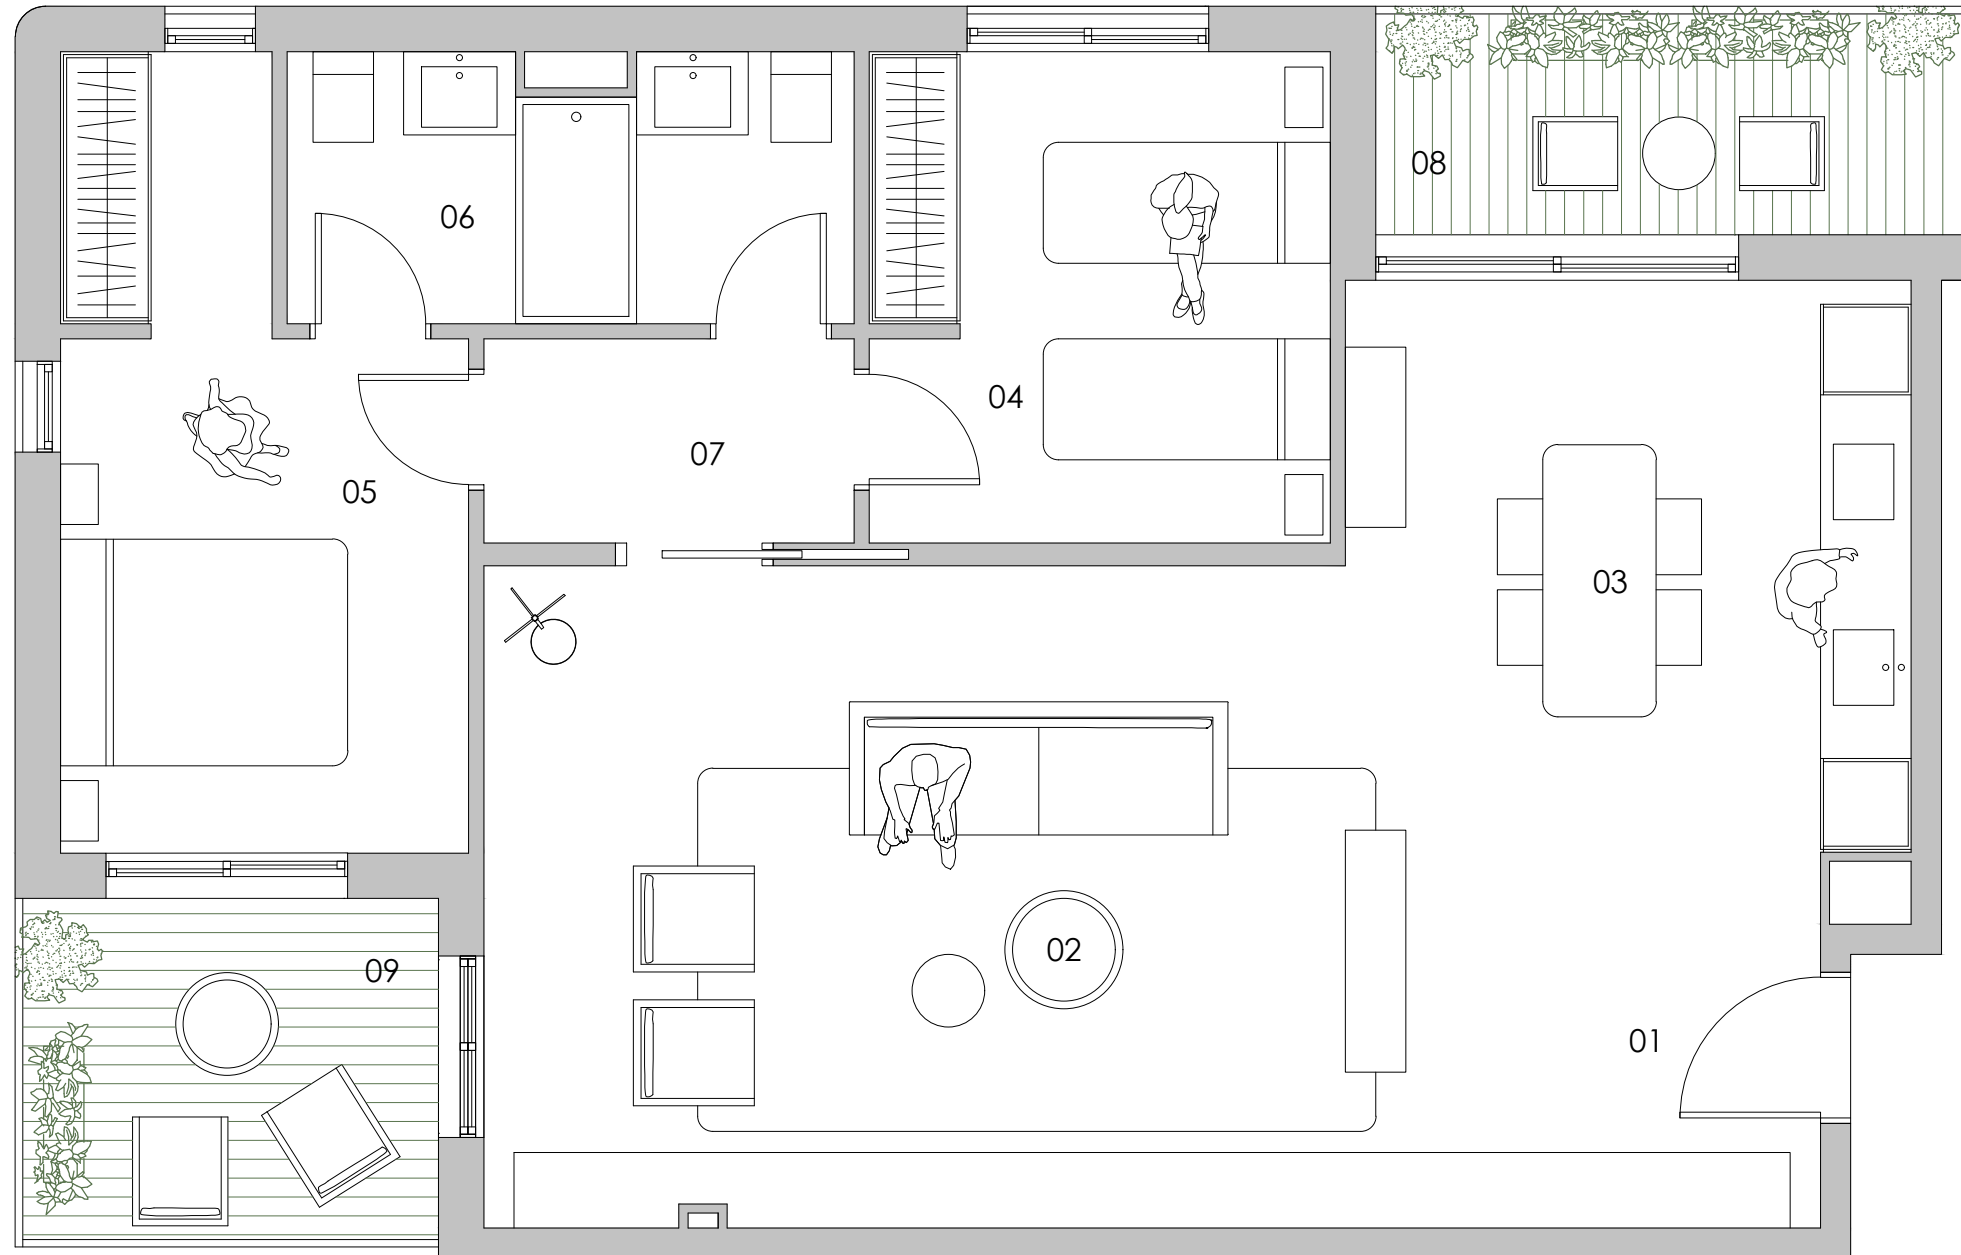

||||| I I I I 1/50 A3

**Habitatge C - Habatge M**

Superfície útil = 78.97m<sup>2</sup>  
 Superfície terrassa = 12.48m<sup>2</sup>  
 Superfície construïda = 91.98m<sup>2</sup>  
 Superfície C. + espais comuns interiors = 121.25m<sup>2</sup>

01 vestíbul - 4.87m<sup>2</sup>  
 02 sala d'estar - 27.74m<sup>2</sup>  
 03 cuina/menjador - 14.68m<sup>2</sup>

04 habitació 1 - 9.85m<sup>2</sup>  
 05 habitació suite - 11.78m<sup>2</sup>  
 06 bany suite - 6.75m<sup>2</sup>

07 zona de pas - 3.30m<sup>2</sup>  
 08 terrassa 1 - 5.76m<sup>2</sup>  
 09 terrassa 2 - 6.72m<sup>2</sup>



**ESPAI HUMÀ**  
 SABADELL

\*Aquest document no té valor contractual. Els mobles, armaris encastats i elements decoratius no estan inclosos en el preu.