
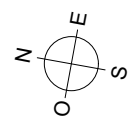


Planta 1 y 3

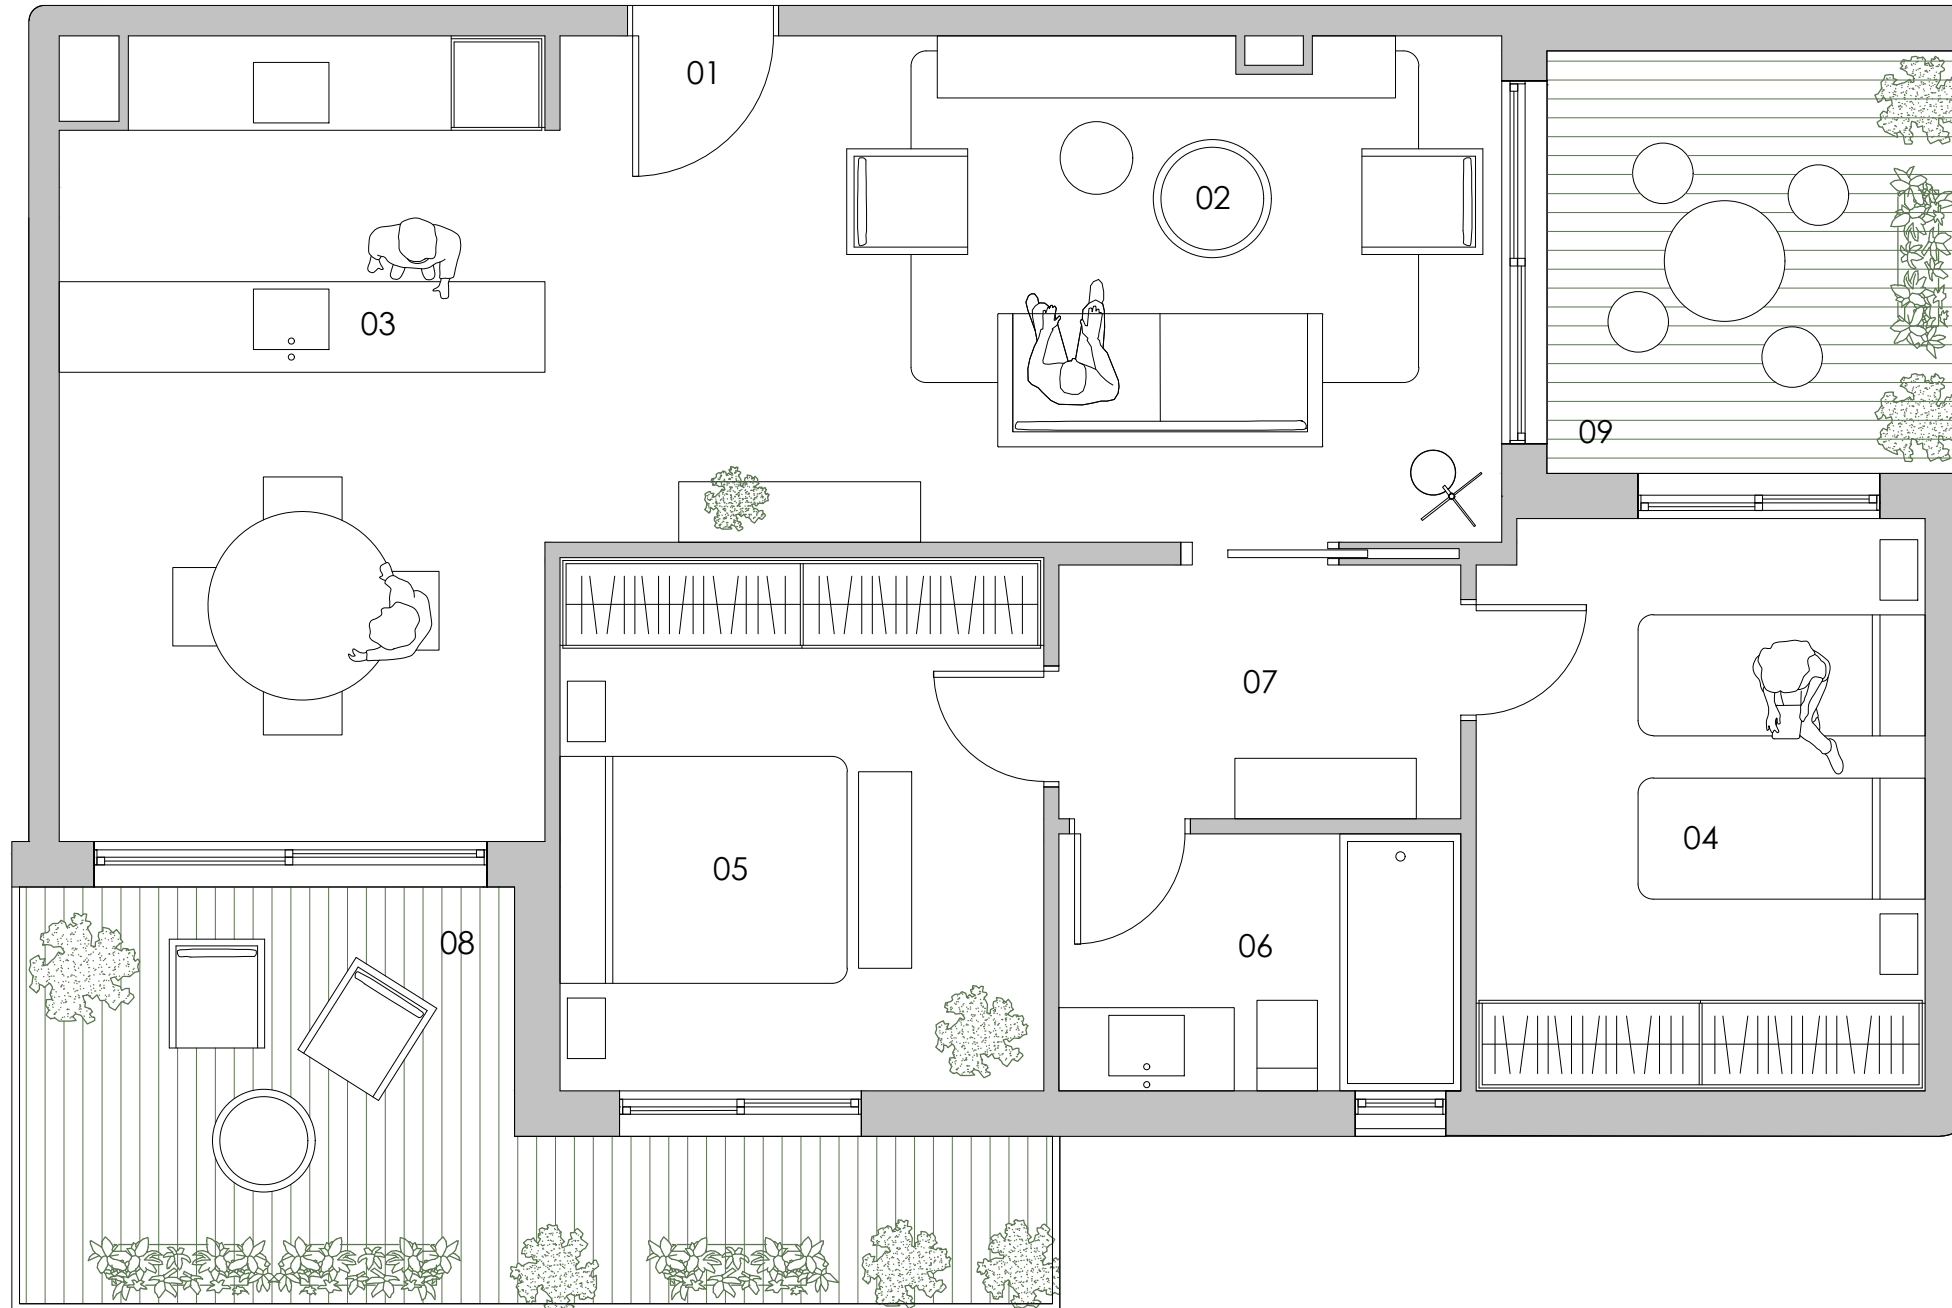

||||| I I I I 1/50 A3

Habitatge F - Habatge P

Superfície útil = 69.63m²
 Superfície terrassa = 22.16m²
 Superfície construïda = 82.07m²
 Superfície C. + espais comuns interiors = 107.88m²

01 vestíbul - 2.47m²
 02 sala d'estar - 19.17m²
 03 cuina/menjador - 16.97m²

04 habitació 1 - 11.22m²
 05 habitació 2 - 11.19m²
 06 bany - 4.52m²

07 zona de pas - 4.09m²
 08 terrassa 1 - 14.48m²
 09 terrassa 2 - 7.68m²



ESPAI HUMÀ
 SABADELL

*Aquest document no té valor contractual. Els mobles, armaris encastats i elements decoratius no estan inclosos en el preu.