
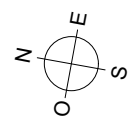


Planta 1 y 3

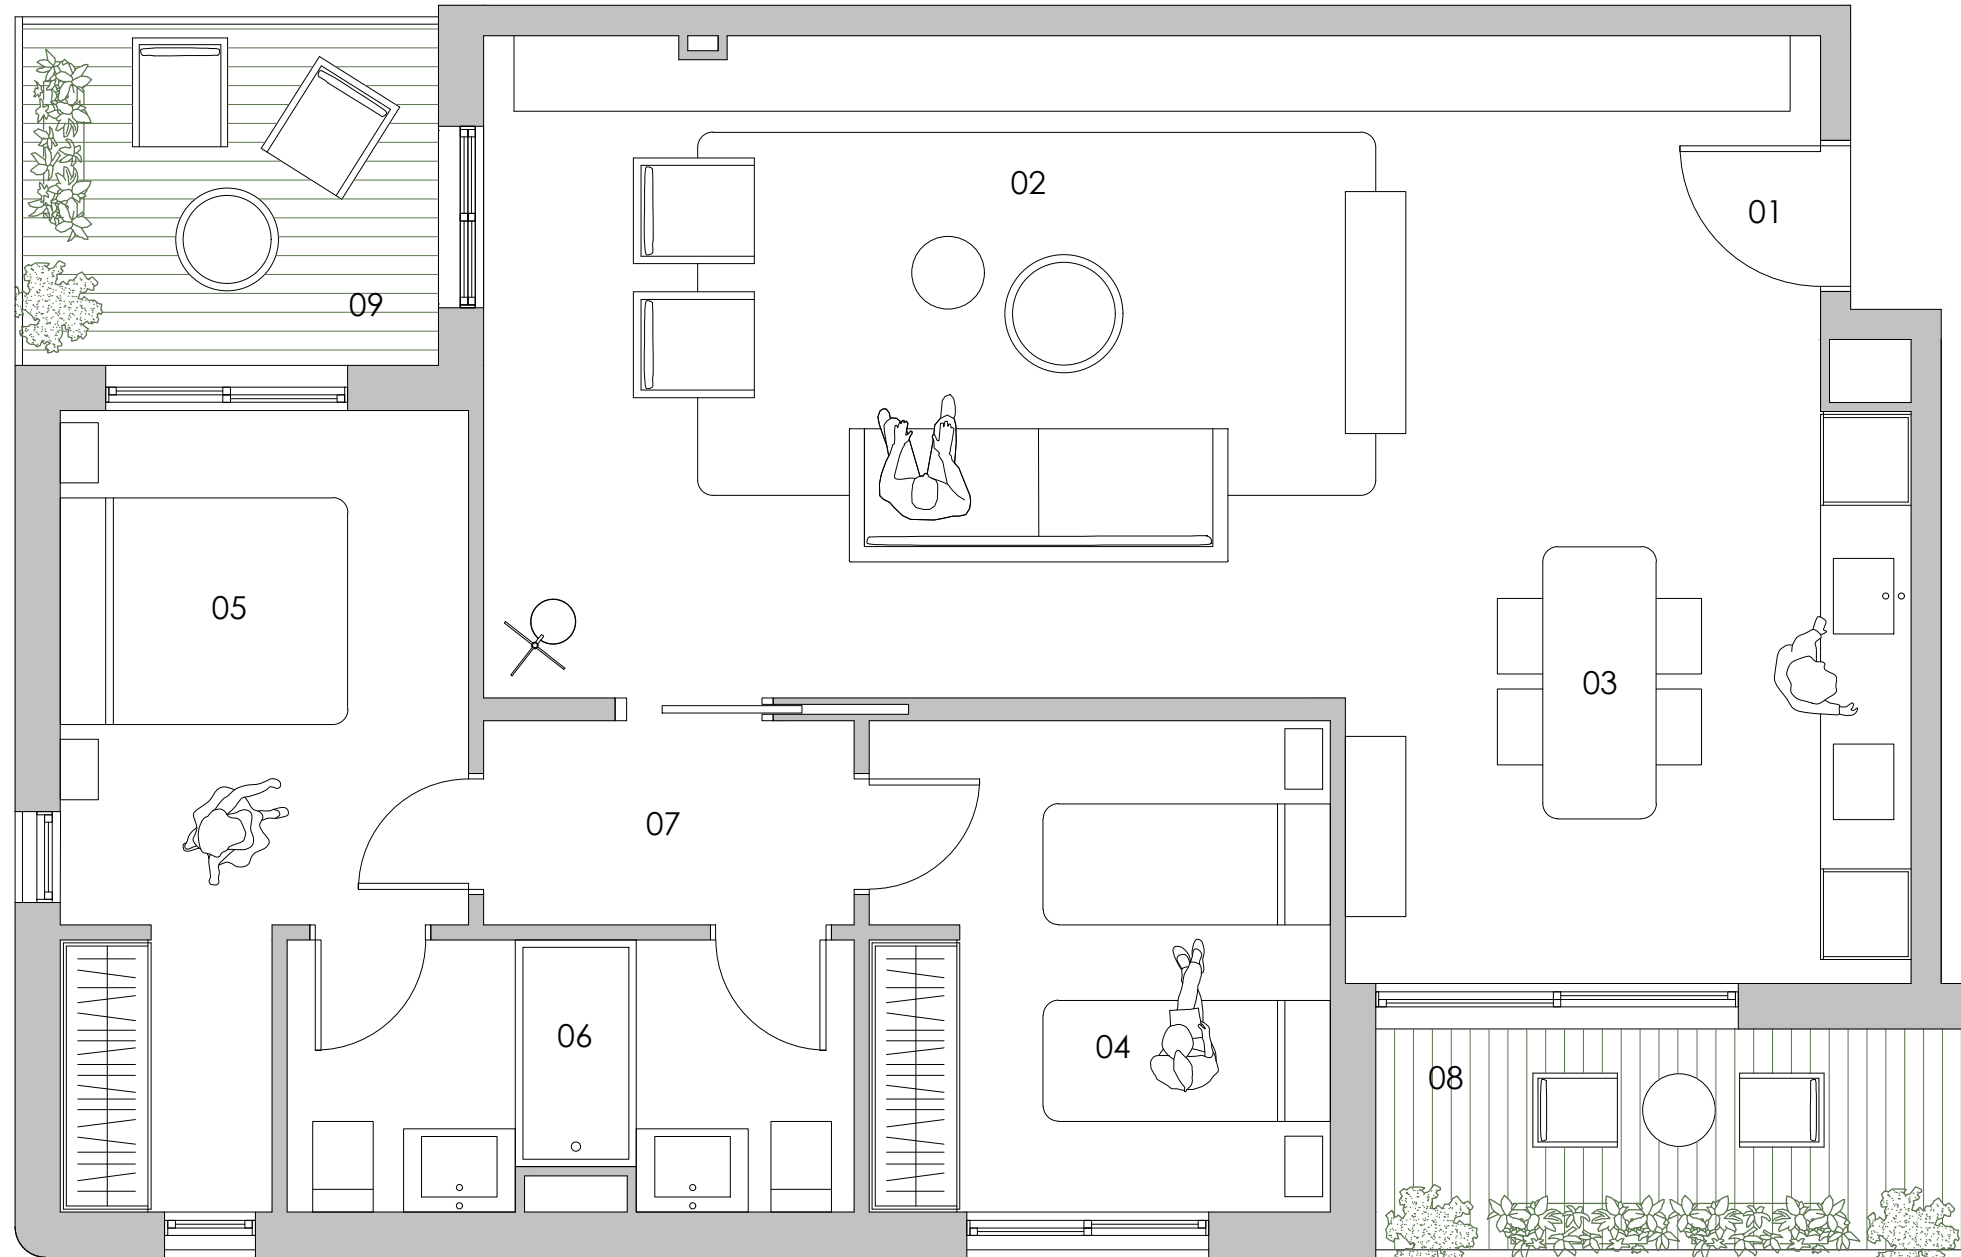

||||| I I I I 1/50 A3

Habitatge G - Habatge Q

Superfície útil = 78.97m²
 Superfície terrassa = 12.48m²
 Superfície construïda = 91.98m²
 Superfície C. + espais comuns interiors = 121.25m²

01 vestíbul - 4.87m²
 02 sala d'estar - 27.90m²
 03 cuina/menjador - 14.52m²

04 habitació 1 - 9.85m²
 05 habitació suite - 11.78m²
 06 bany suite - 6.75m²

07 zona de pas - 3.30m²
 08 terrassa 1 - 6.03m²
 09 terrassa 2 - 6.45m²



ESPAI HUMÀ
 SABADELL

*Aquest document no té valor contractual. Els mobles, armaris encastats i elements decoratius no estan inclosos en el preu.