
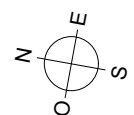


Planta 2 y 4

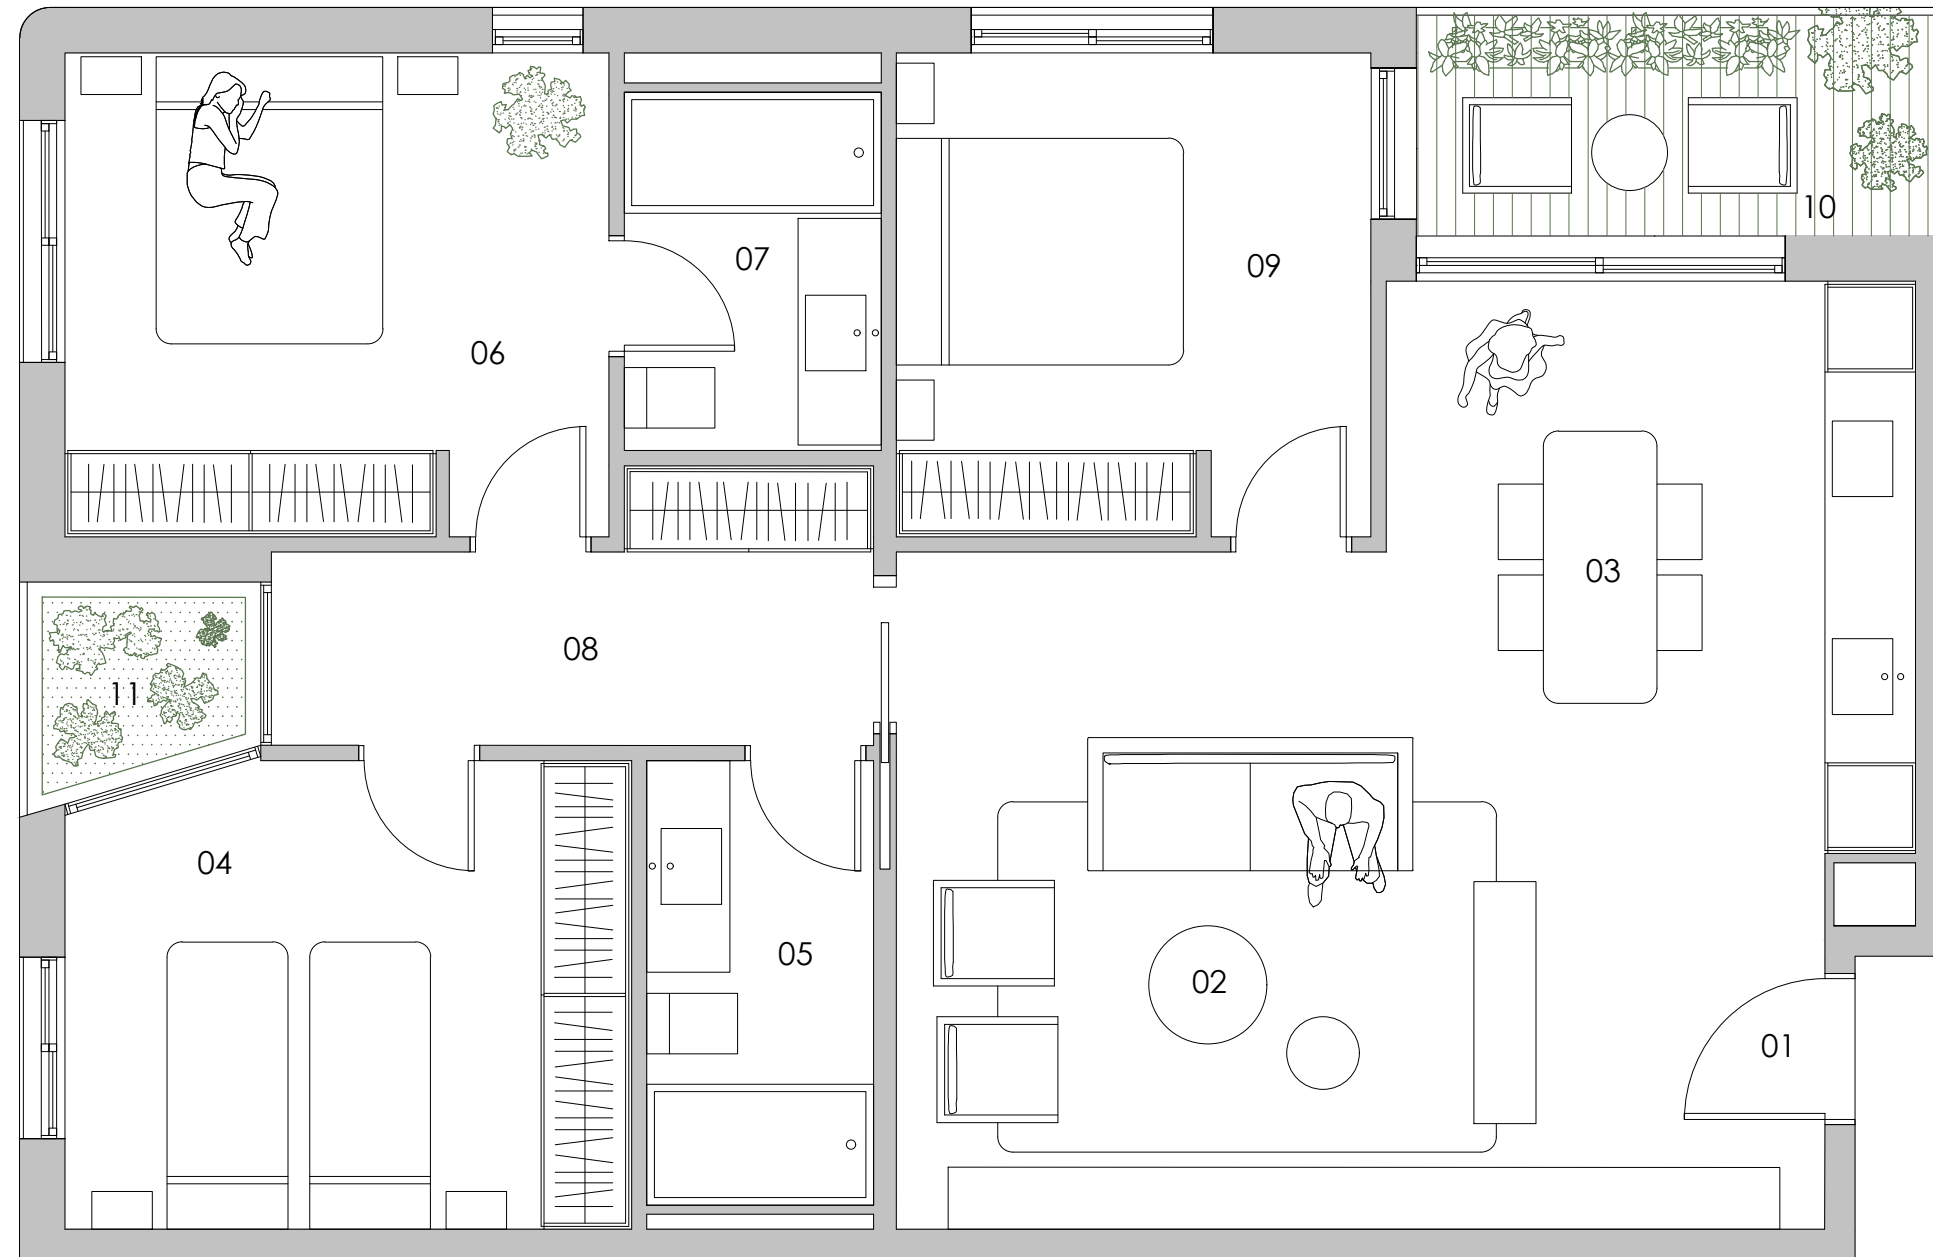

||||| I I I I 1/50 A3

**Habitatge H - Habitatge R**

Superfície útil = 83.28m<sup>2</sup>  
 Superfície terrassa = 7.28m<sup>2</sup>  
 Superfície construïda = 98.08m<sup>2</sup>  
 Superfície C. + espais comuns interiors = 128.95m<sup>2</sup>

01 vestíbul - 3.75m<sup>2</sup>  
 02 sala d'estar - 19.79m<sup>2</sup>  
 03 cuina / menjador- 12.33m<sup>2</sup>  
 04 habitació 1 - 11.39m<sup>2</sup>  
 05 bany 1 - 4.40m<sup>2</sup>  
 06 habitació suite - 11.46m<sup>2</sup>  
 07 bany suite - 4.02m<sup>2</sup>  
 08 zona de pas - 6.04m<sup>2</sup>

09 habitació 2 - 10.10m<sup>2</sup>  
 10 terrassa 1 - 5.28 m<sup>2</sup>  
 11 terrassa2 - 2 m<sup>2</sup>



**ESPAI HUMÀ**  
 SABADELL

\*Aquest document no té valor contractual. Els mobles, armaris encastats i elements decoratius no estan inclosos en el preu.